


# План-схема пути движения транспортных средств и детей при проведении дорожных ремонтно-строительных работ вблизи МБОУ СОШ №1

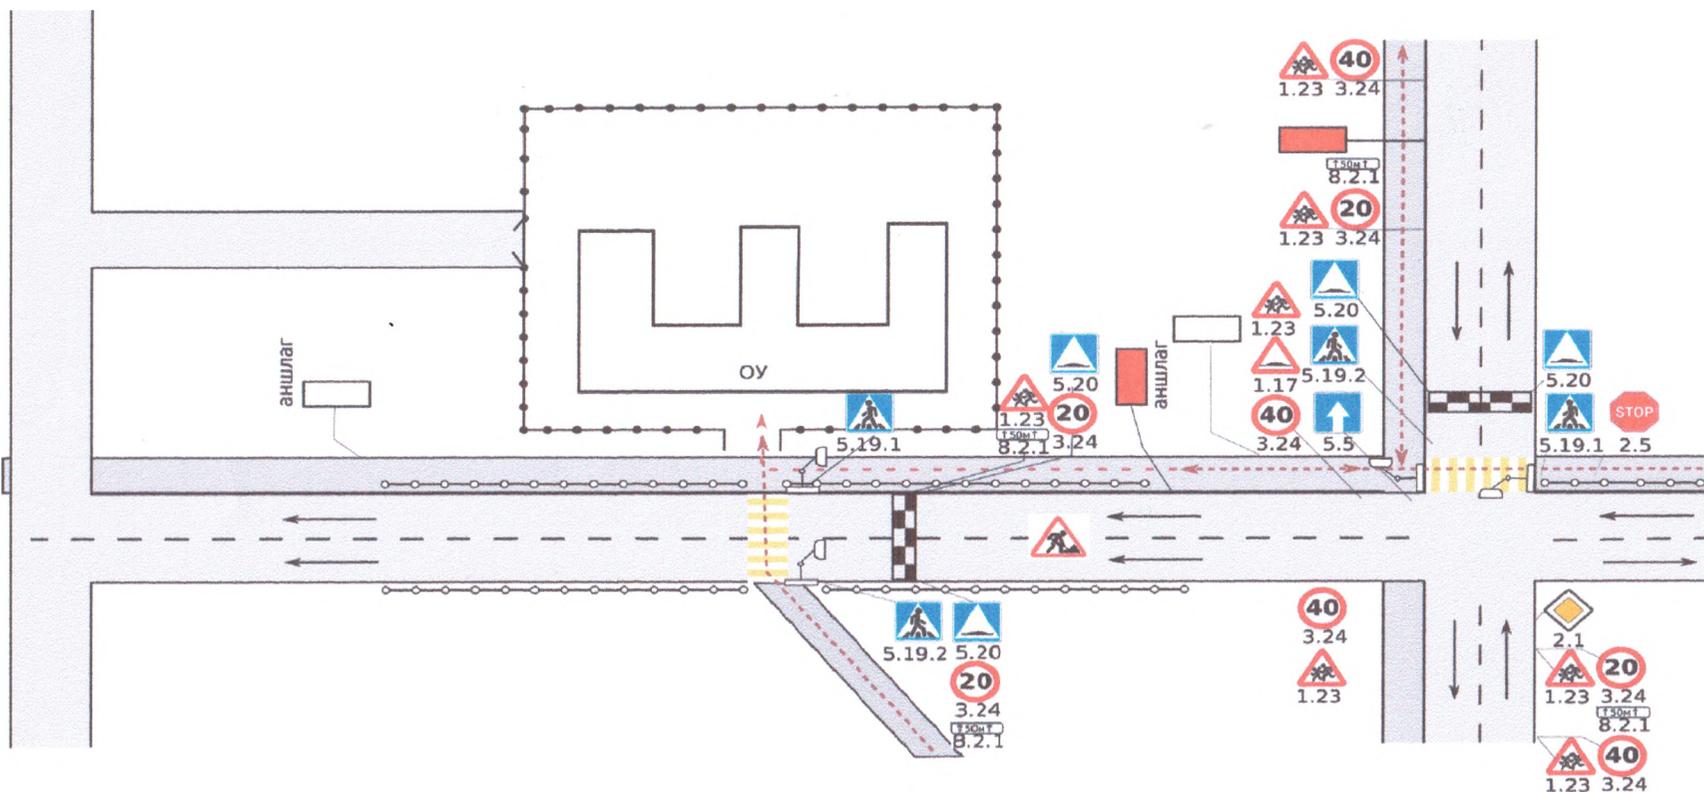

-  искусственная неровность
-  ограждение образовательного учреждения
-  светофор типа Т.7
-  ремонтные работы
-  пешеходный переход
-  5.19.2
-  предупреждающий знак дети
-  1.23

-  направление движения транспортного потока
-  направление движения детей от остановок маршрутных т.с.
-  направление движения детей от остановок частных т.с.
-  безопасное место для высадки детей
-  8.2.1 Зона действия
-  5.20 Искусственная неровность
-  Движение без остановки запрещено
-  2.5
-  20 Ограничение по максимальной скорости
-  3.24
-  2.1 Главная дорога
-  5.5 Дорога с односторонним движением