







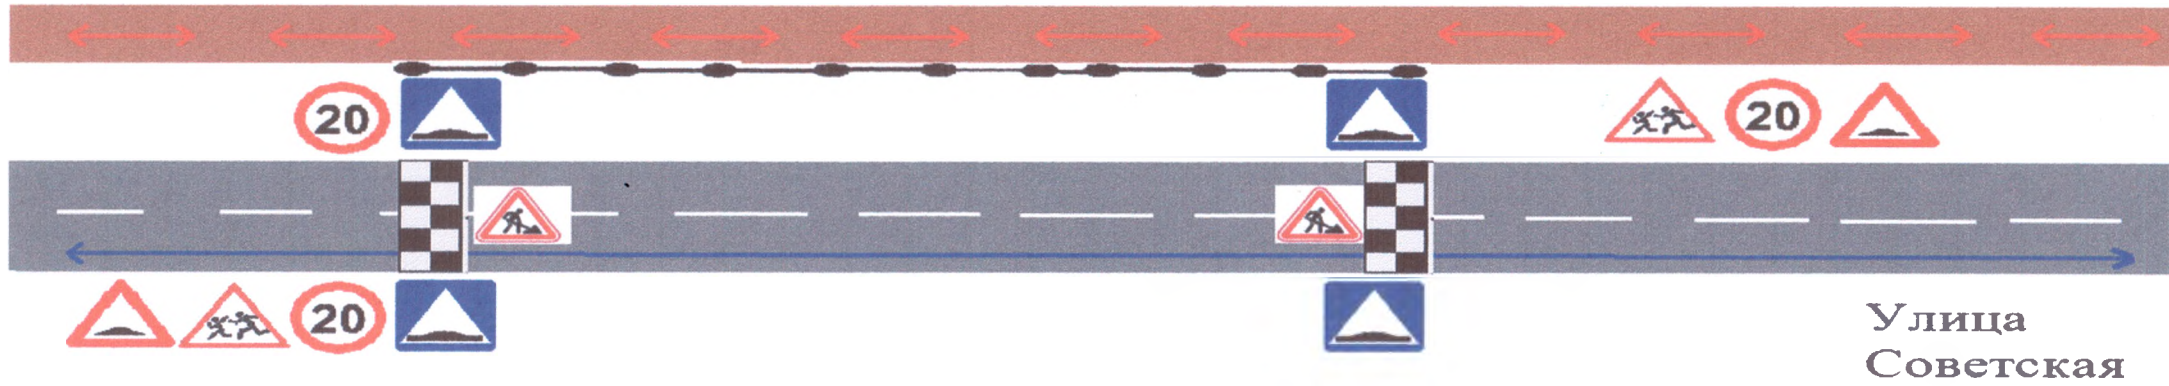

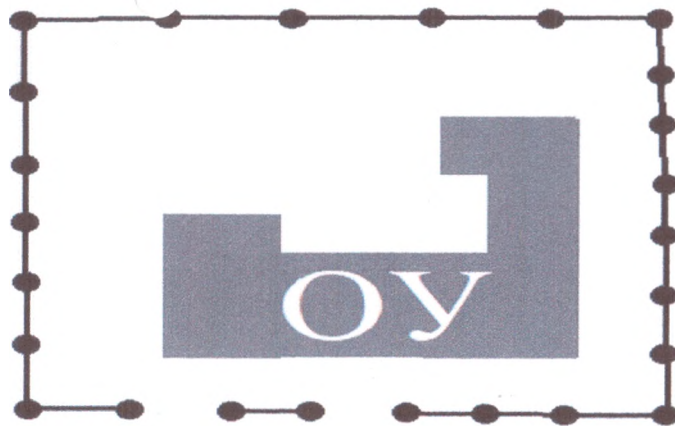


План-схема пути движения транспортных средств и детей при проведении дорожных ремонтно-строительных работ вблизи МБОУ СОШ № 1



Улица Советская

-  Движение транспортного потока
-  Движение детей
-  Дорожные работы
-  Ограничение максимальной скорости
-  Искусственная неровность
-  Дети
-  Искусственная неровность
- 
-  Ограждение